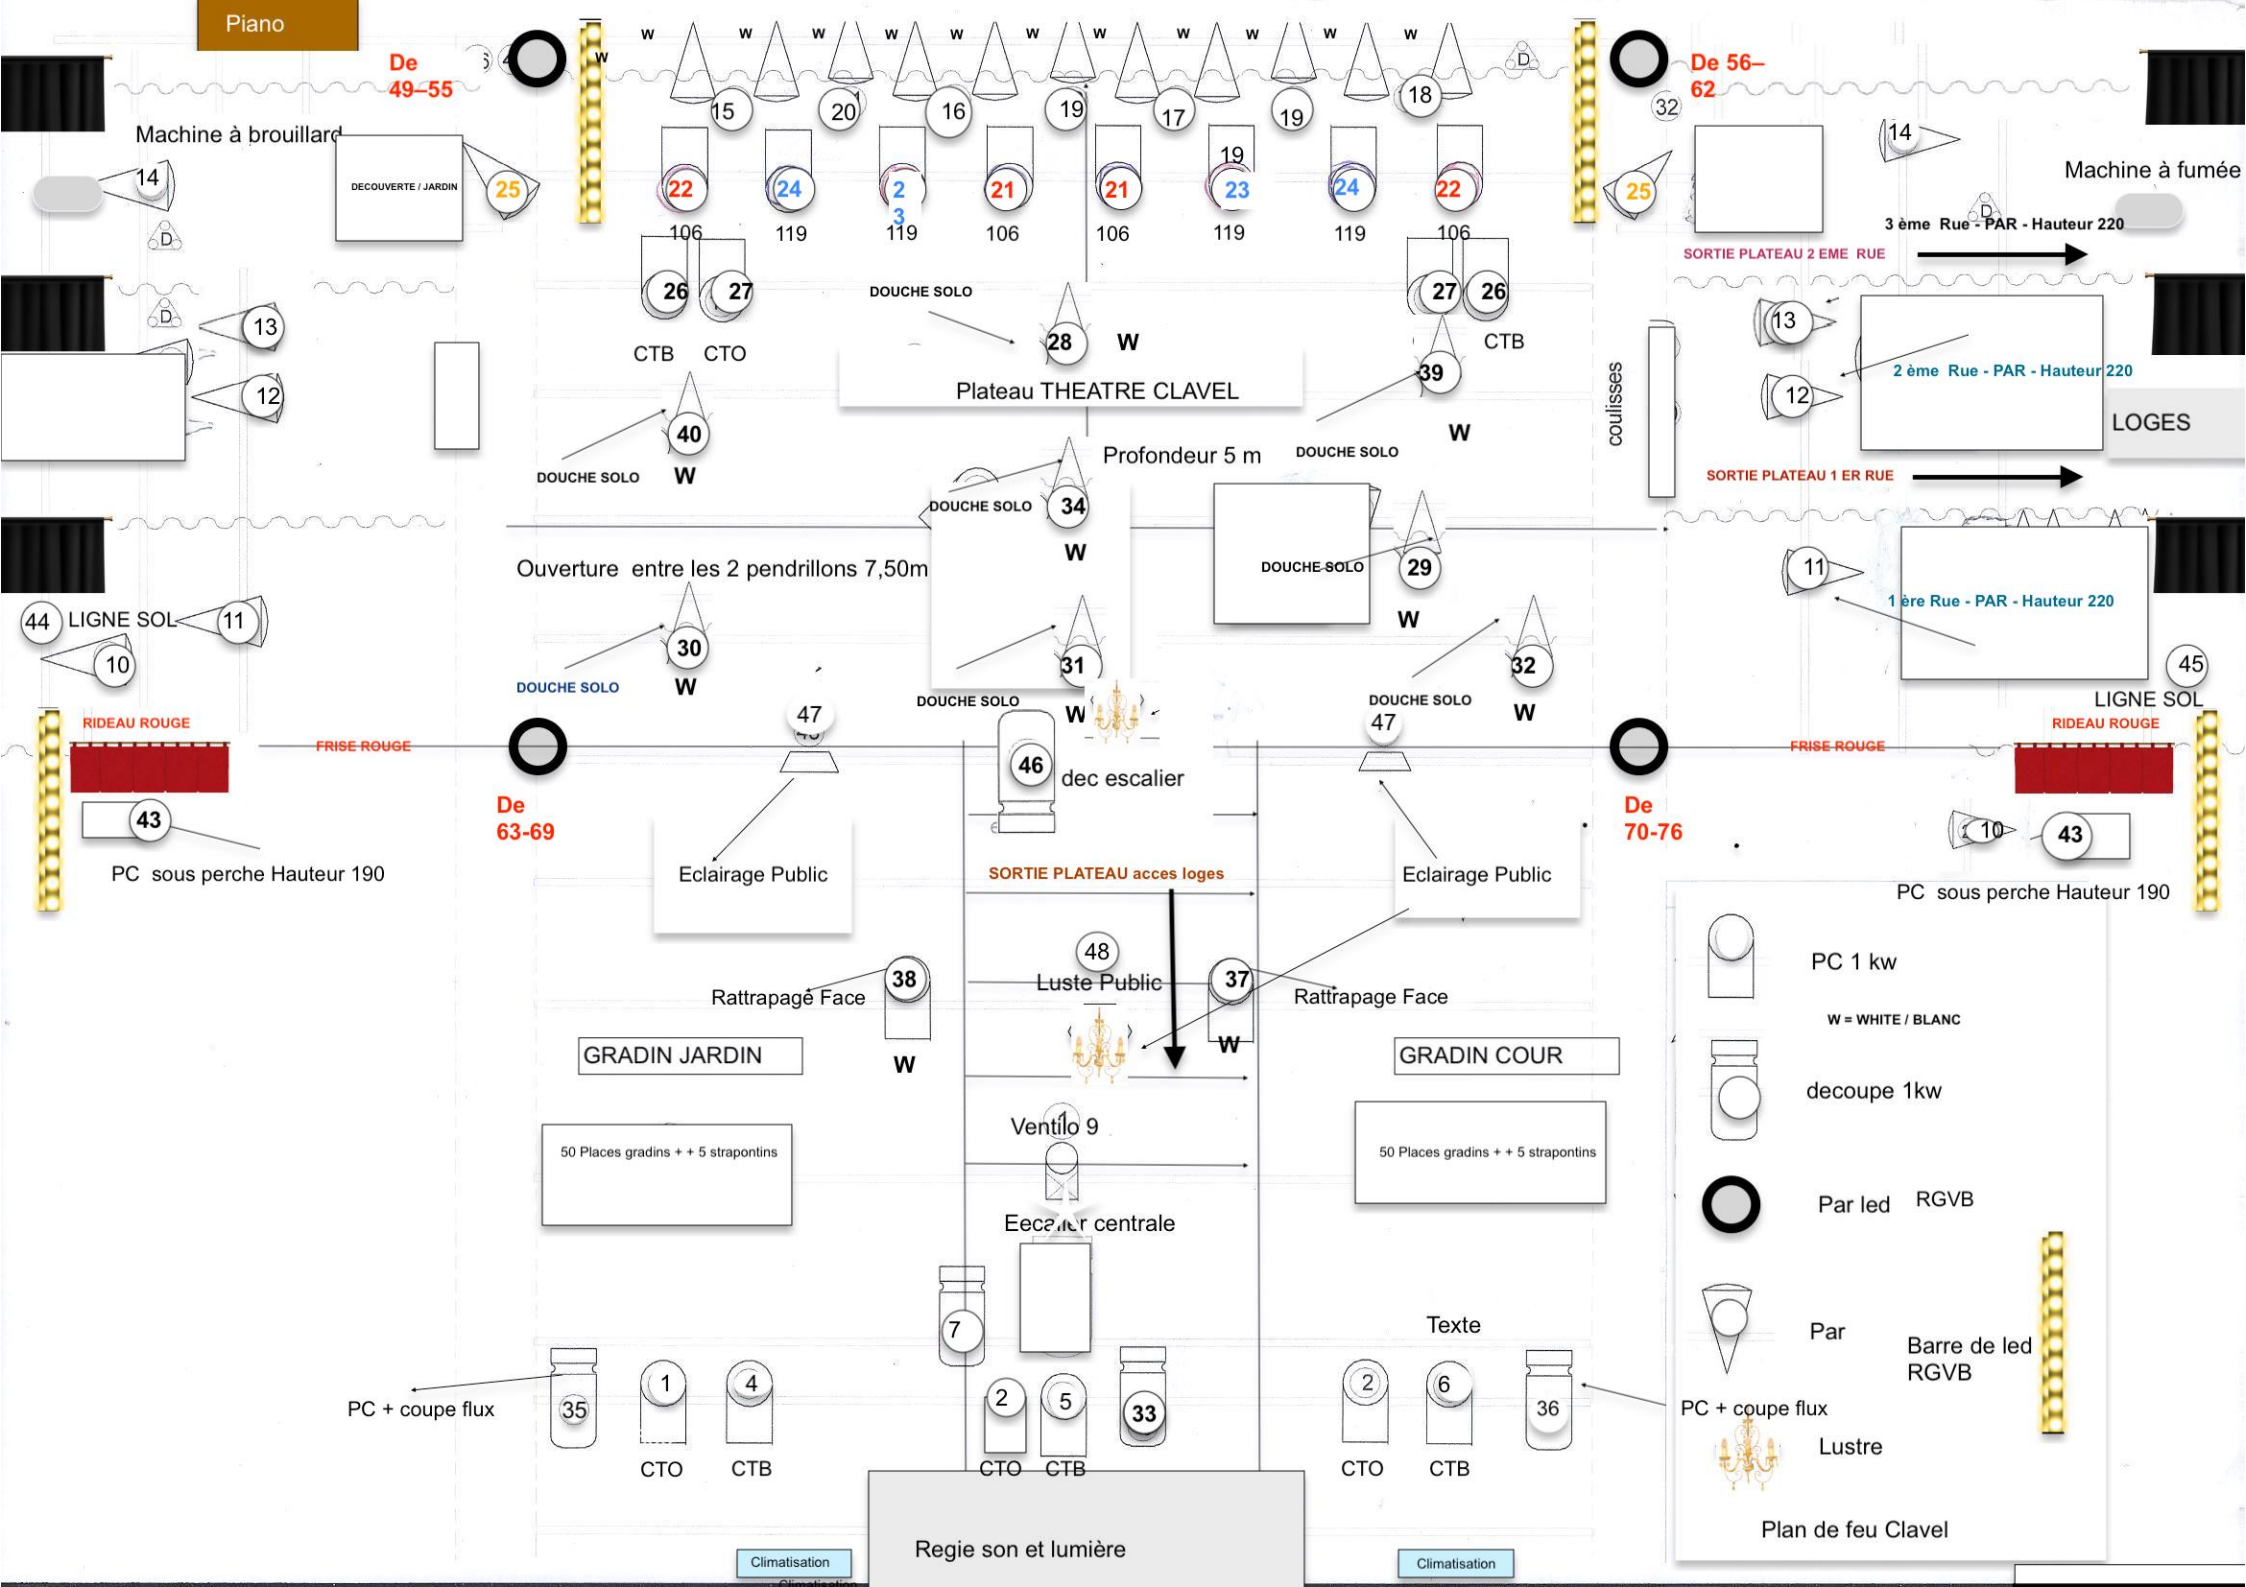
Piano
De 49–55
De 56–62
Machine à brouillard
DECOUVERTE / JARDIN
Machine à fumée
3 ème Rue - PAR - Hauteur 220
SORTIE PLATEAU 2 EME RUE
2 ème Rue - PAR - Hauteur 220
LOGES
SORTIE PLATEAU 1 ER RUE
1 ère Rue - PAR - Hauteur 220
coulisses
DOUCHE SOLO
CTB
CTO
Plateau THEATRE CLAVEL
Profondeur 5 m
Ouverture entre les 2 pendrillons 7,50m
LIGNE SOL
RIDEAU ROUGE
FRISE ROUGE
De 63-69
De 70-76
PC sous perche Hauteur 190
Eclairage Public
dec escalier
SORTIE PLATEAU acces loges
Luste Public
Rattrapage Face
GRADIN JARDIN
GRADIN COUR
50 Places gradins + + 5 strapontins
Ventilo 9
Eecalier centrale
Texte
PC + coupe flux
Lustre
Regie son et lumière
Climatisation
PC 1 kw
W = WHITE / BLANC
decoupe 1kw
Par led RGVB
Par
Barre de led RGVB
Plan de feu Clavel